


Схема расположения объектов системы централизованного теплоснабжения  
п. Мещерский Бор

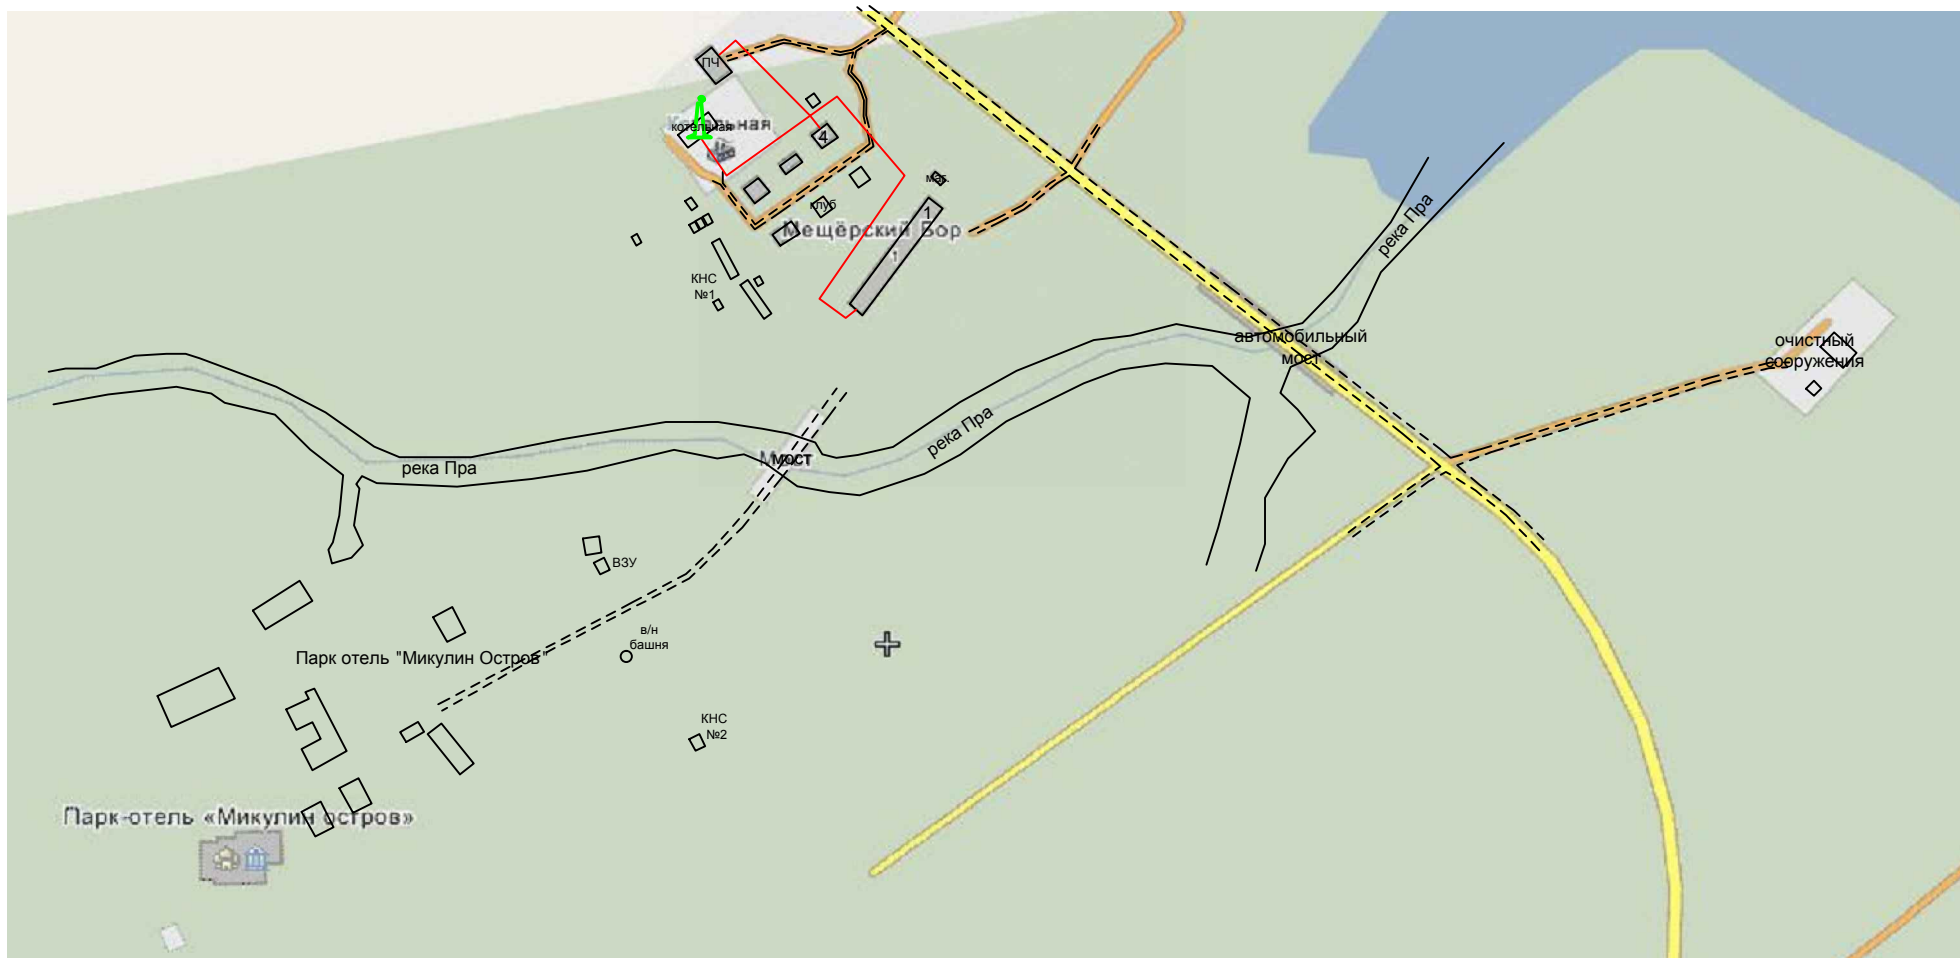

Условные обозначения :  
тепловая сеть  
котельная