


Схема расположения объектов системы централизованного теплоснабжения
с. Пышлицы

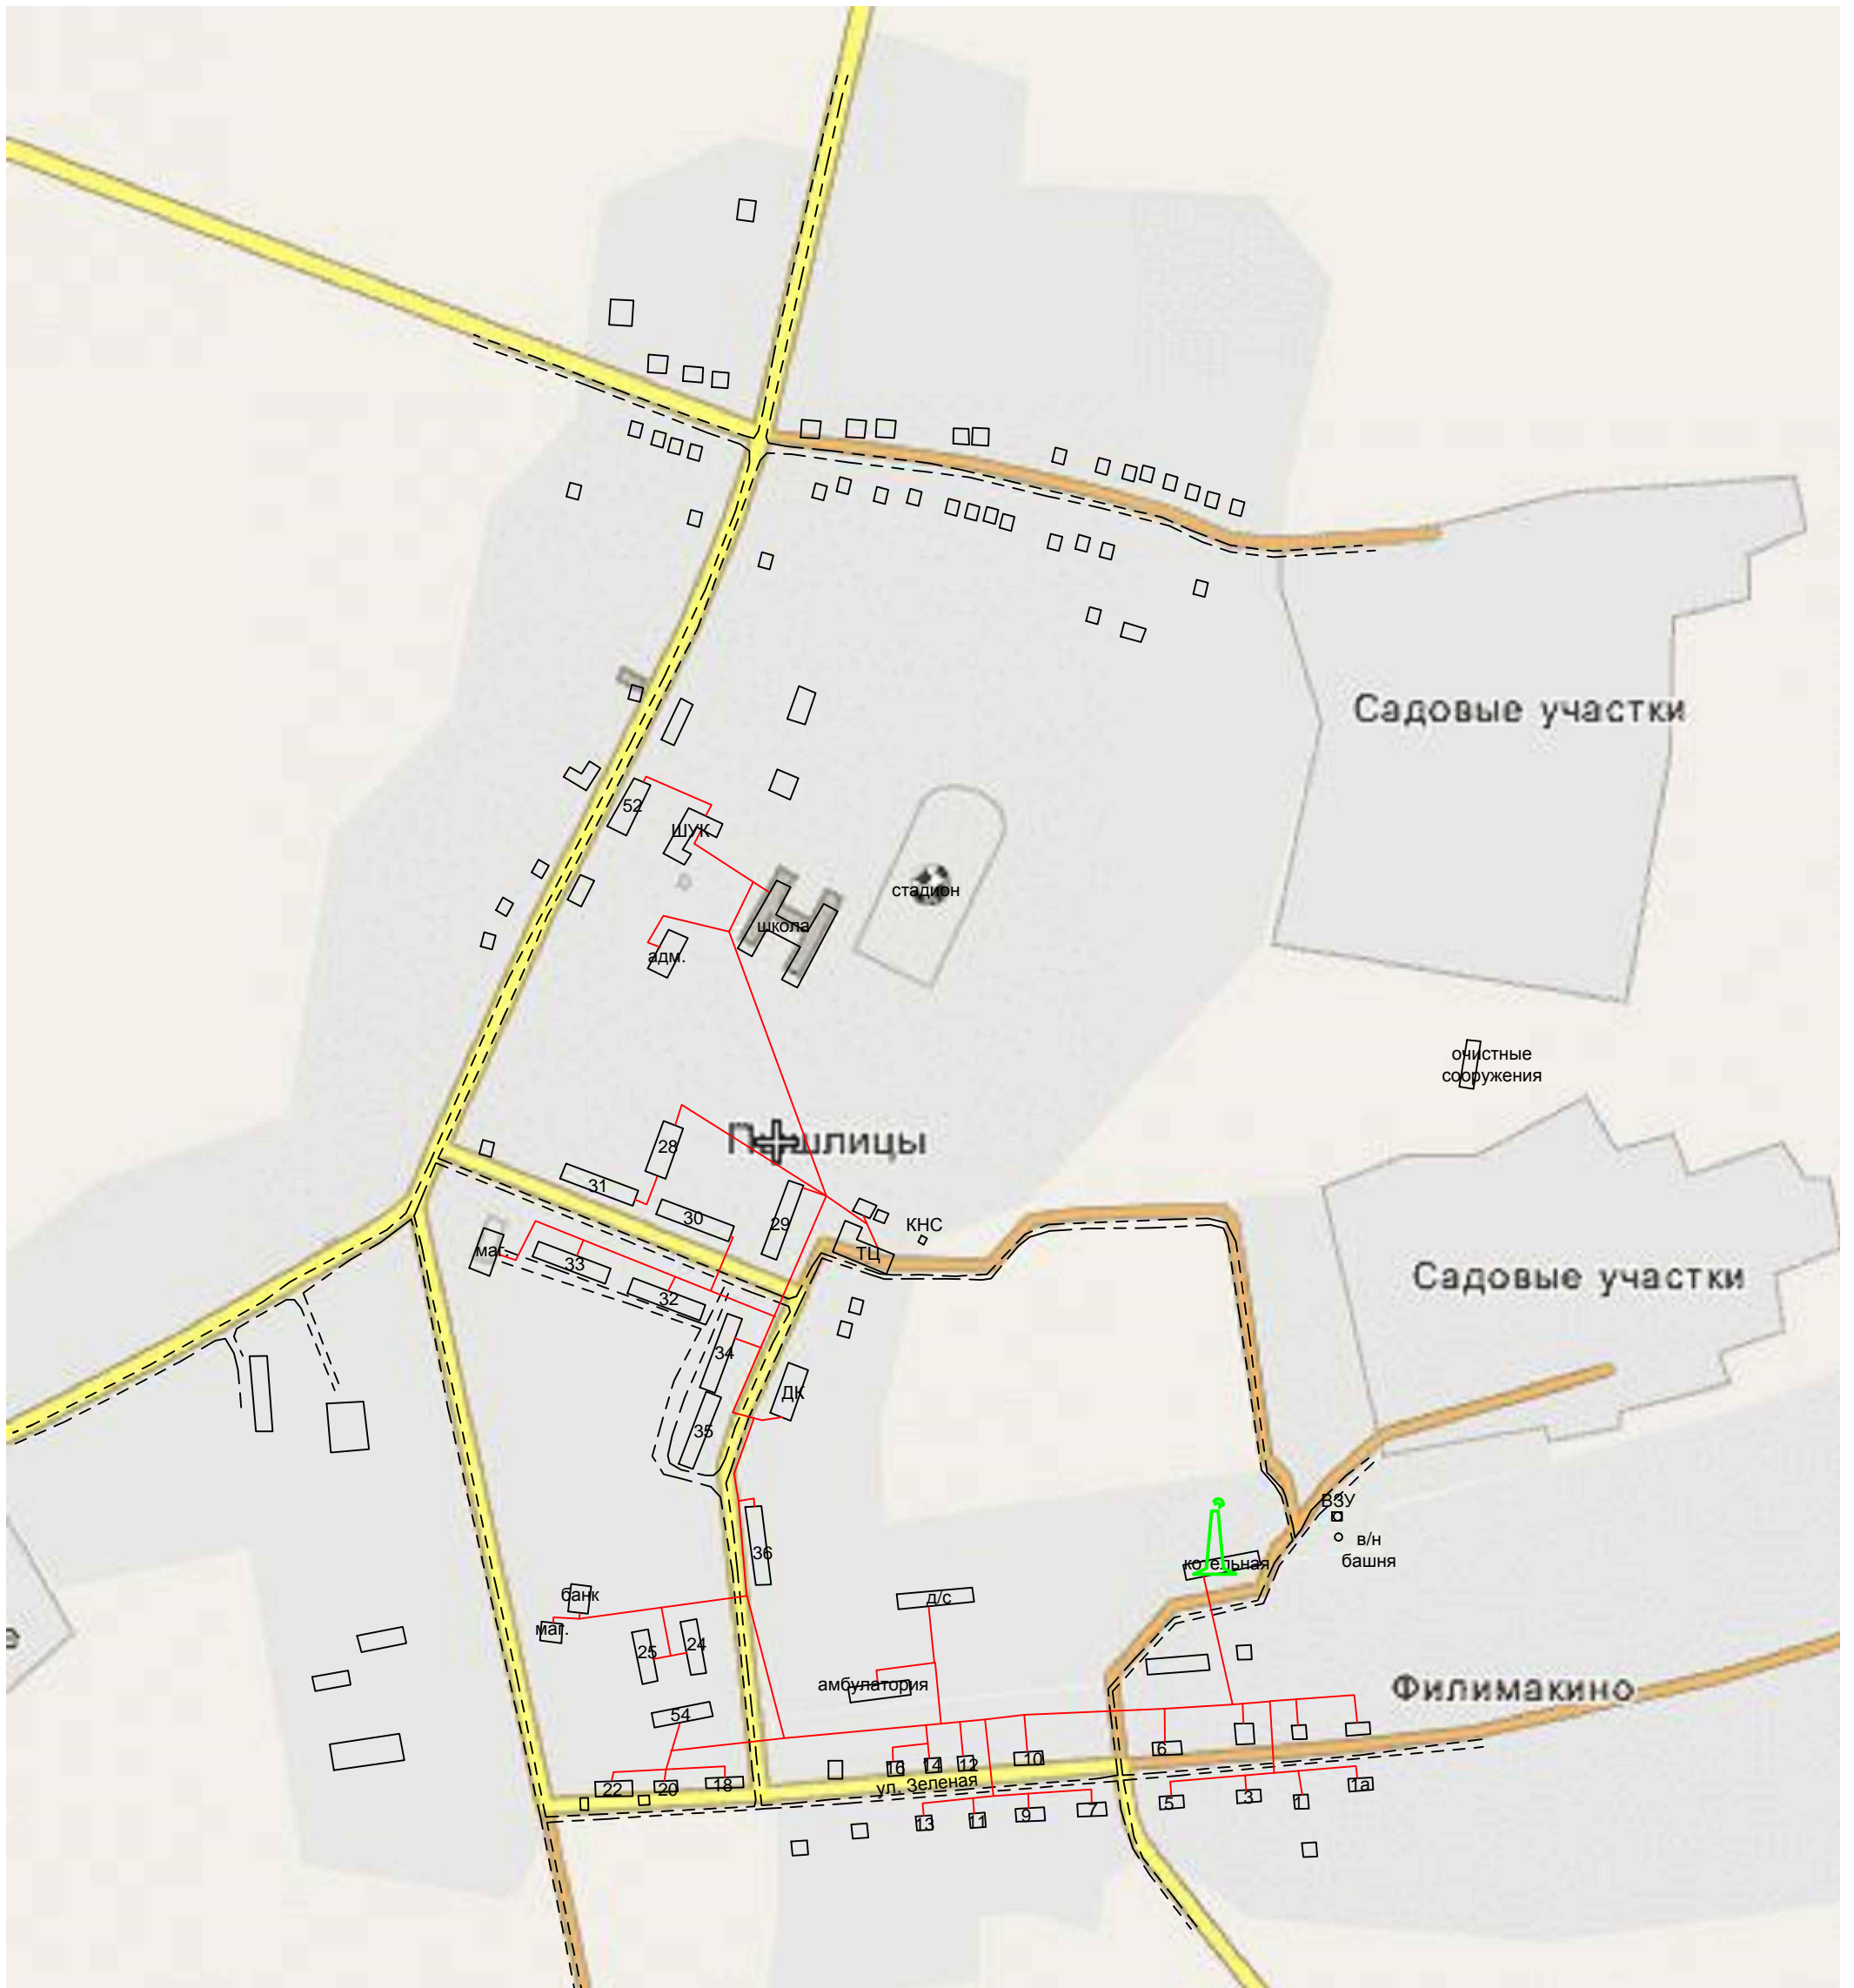

Условные обозначения:
— тепловая сеть
▲ котельная